


# Précisions EVB pour le BC

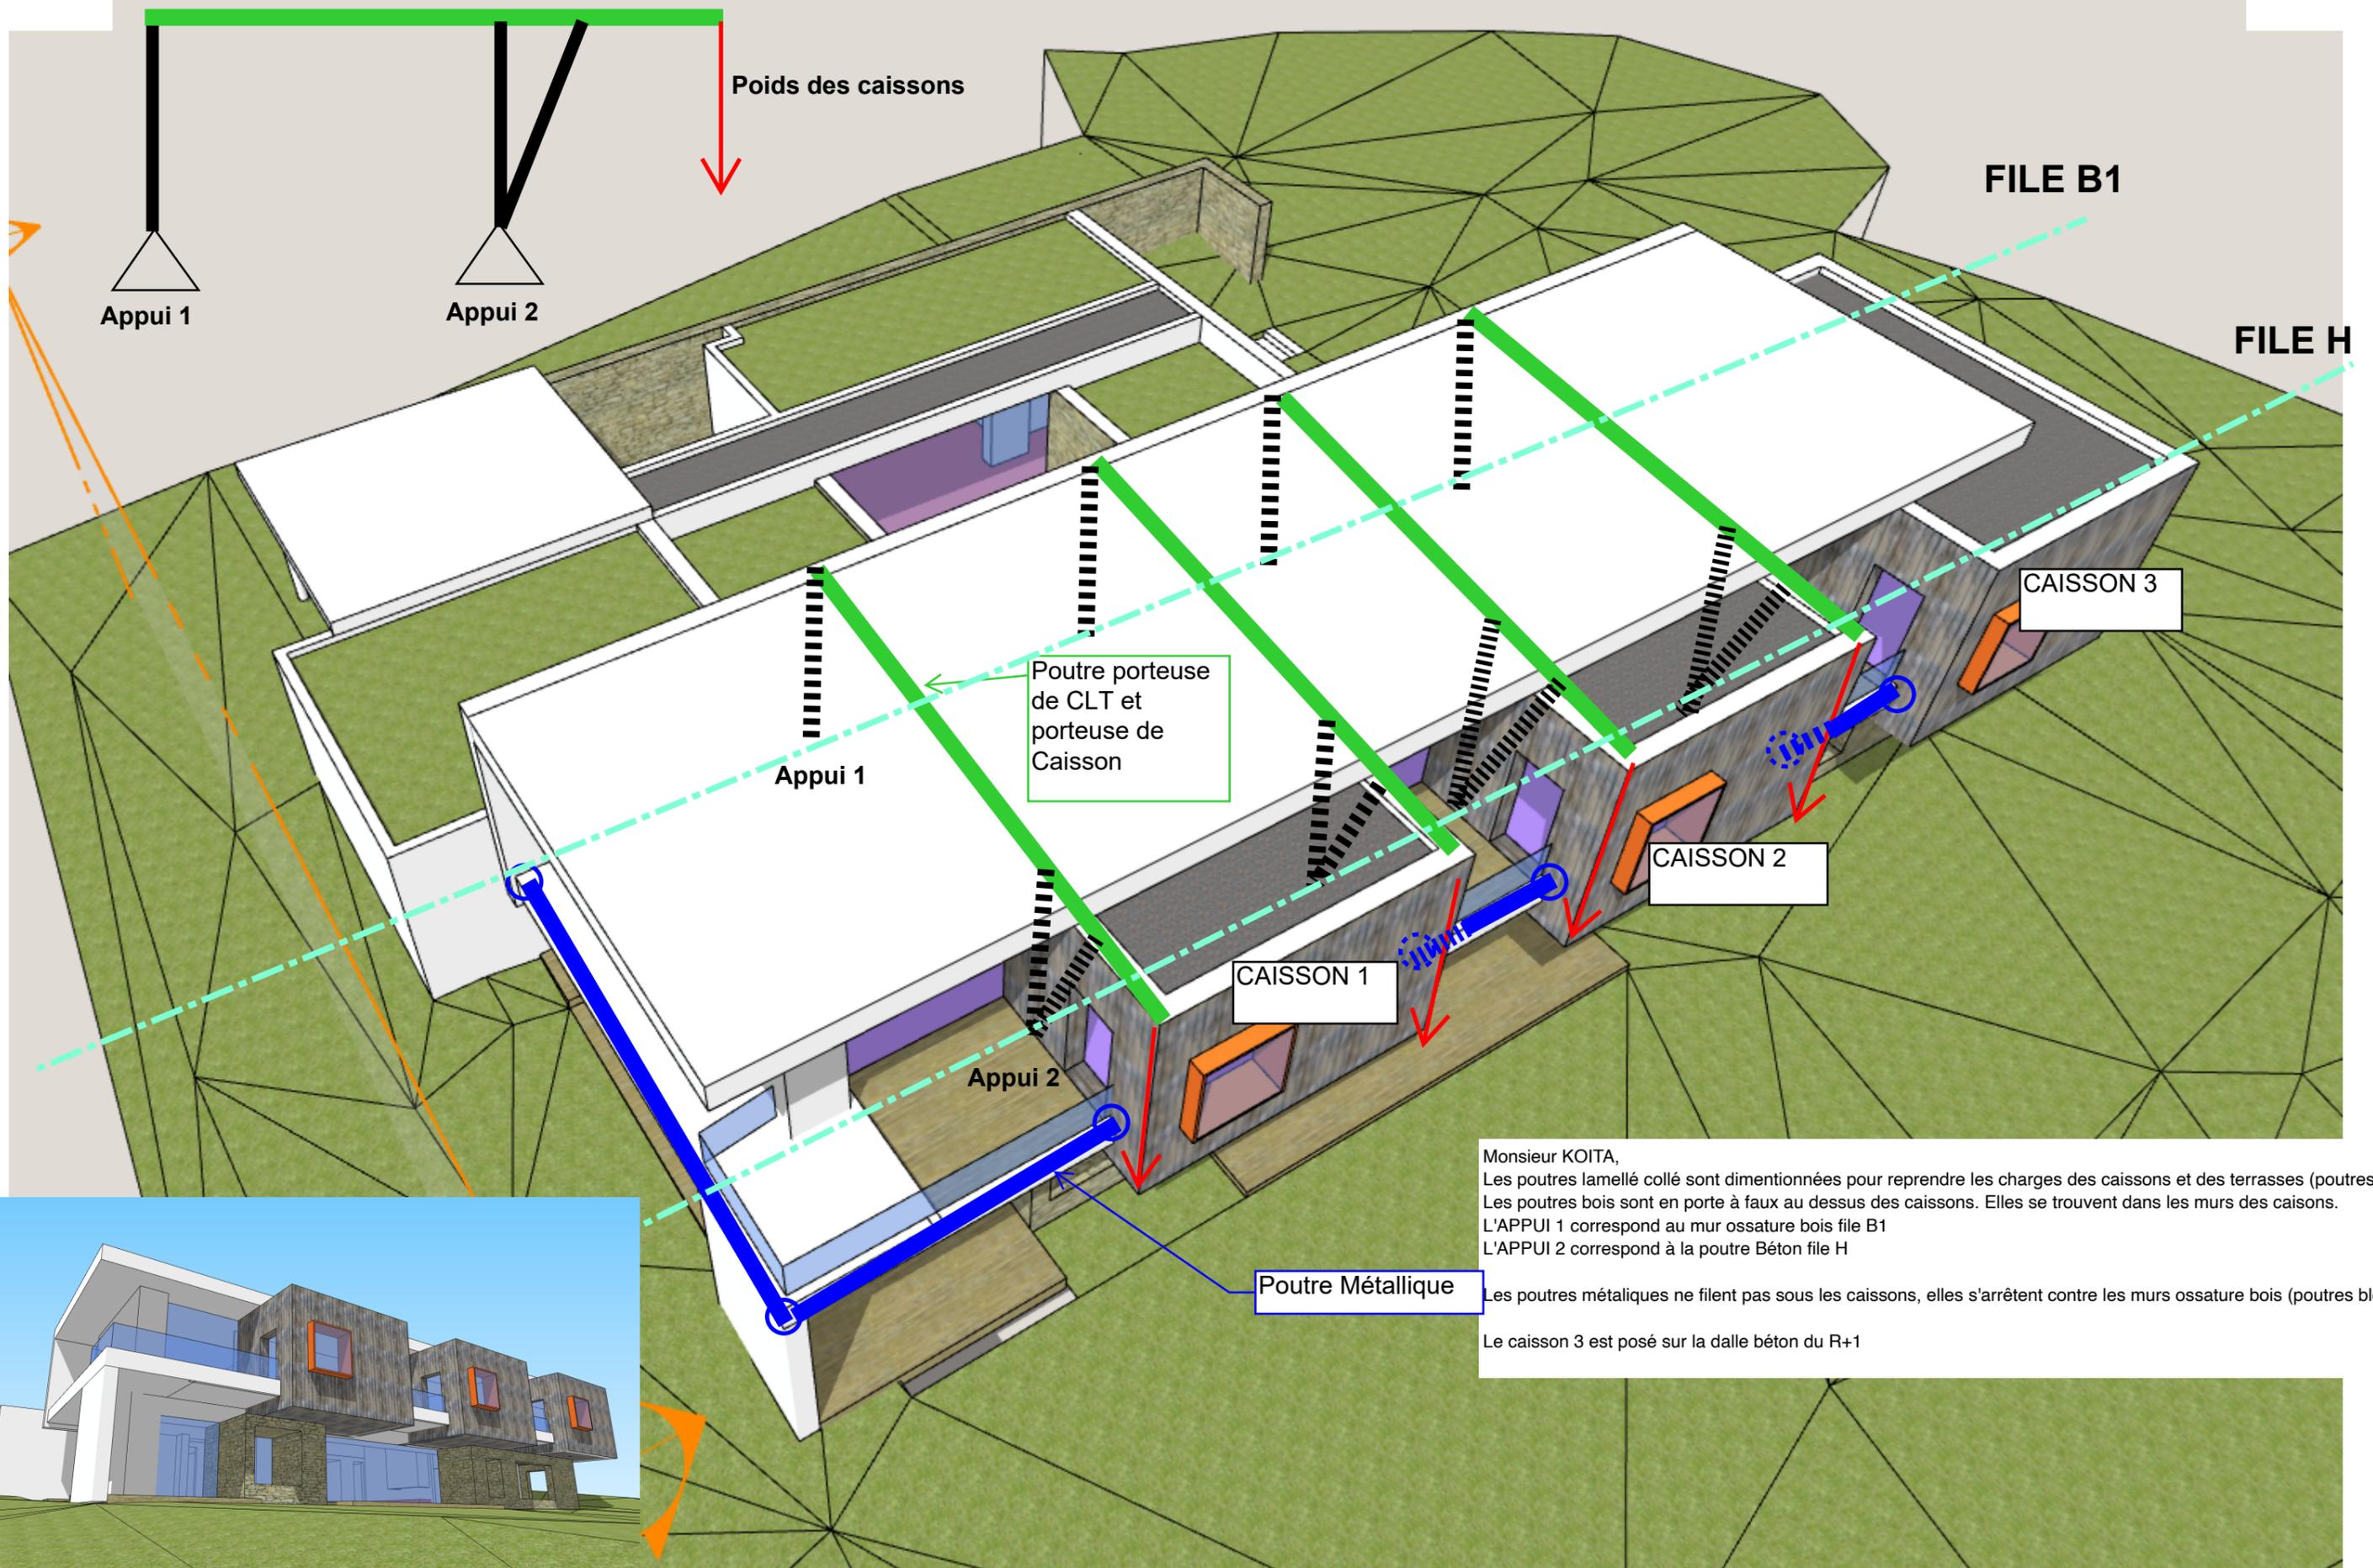

Poids des caissons

Appui 1

Appui 2

FILE B1

FILE H

CAISSON 3

Poutre porteuse de CLT et porteuse de Caisson

Appui 1

CAISSON 2

CAISSON 1

Appui 2

Poutre Métallique

Monsieur KOITA,  
 Les poutres lamellé collé sont dimensionnées pour reprendre les charges des caissons et des terrasses (poutres vertes)  
 Les poutres bois sont en porte à faux au dessus des caissons. Elles se trouvent dans les murs des caissons.  
 L'APPUI 1 correspond au mur ossature bois file B1  
 L'APPUI 2 correspond à la poutre Béton file H  
 Les poutres métalliques ne filent pas sous les caissons, elles s'arrêtent contre les murs ossature bois (poutres bleues)  
 Le caisson 3 est posé sur la dalle béton du R+1

